



SPITZAUER

Immobilien GmbH

Grundriss Erdgeschoss:

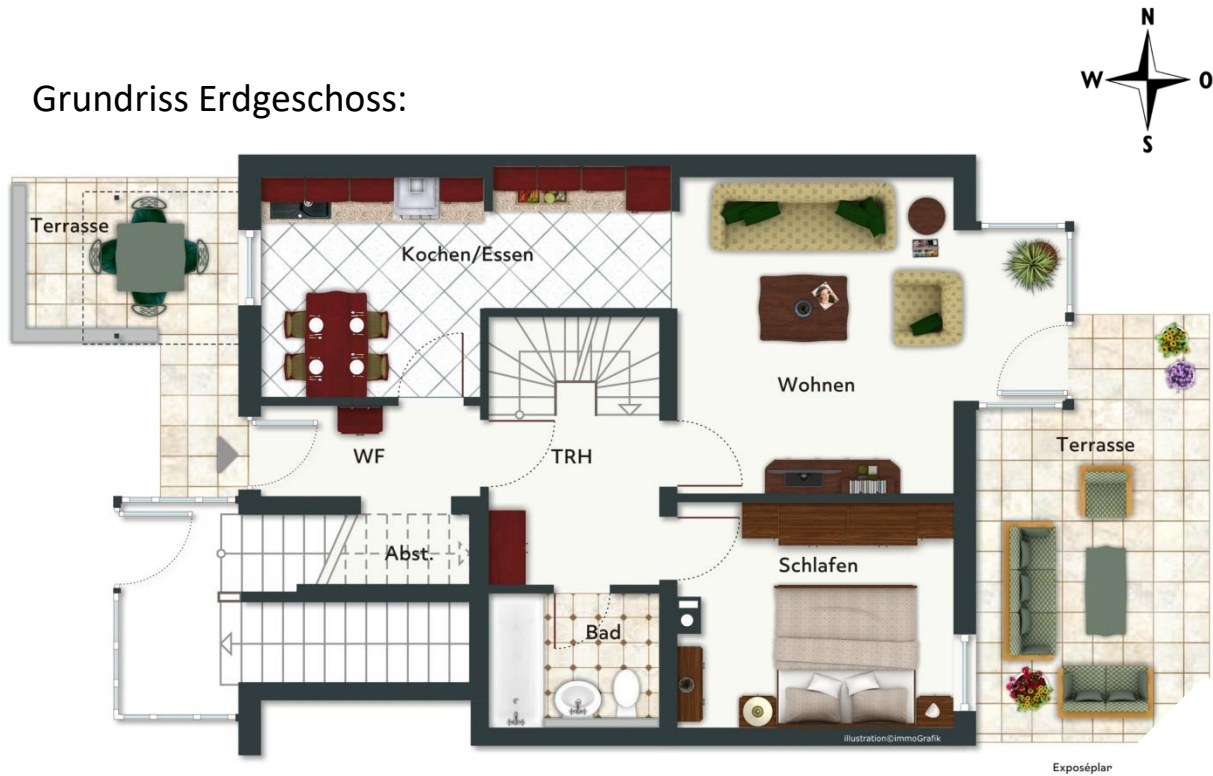

Grundriss Keller:

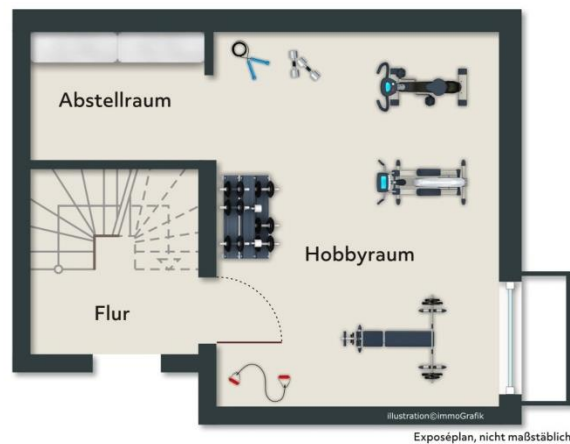

Maßstab 1:100



Für die Richtigkeit der Maßangaben wird keine Gewähr übernommen.

Spitzauer Immobilien GmbH
Münchener Str. 3 · D-83395 Freilassing · Telefon 08654/494960
E-Mail: info@immospitzauer.de · www.immospitzauer.de