



# SPITZAUER

Immobilien GmbH

 

Maßstab 1:100  
1 cm entspricht 1 m

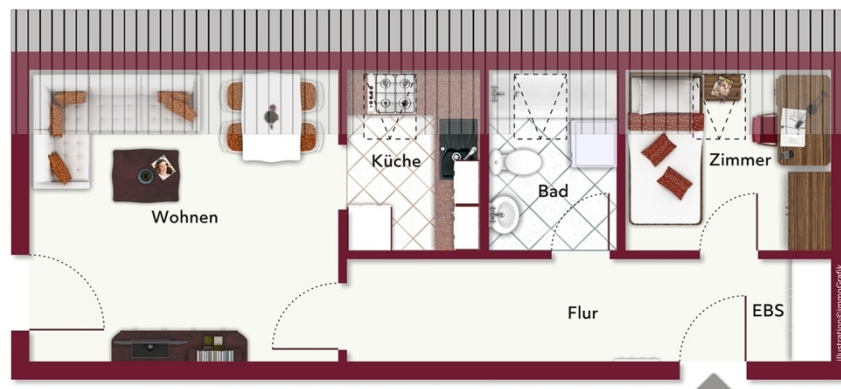

Für die Richtigkeit der Maßangaben wird keine Gewähr übernommen.