


SPITZAUER

Immobilien GmbH

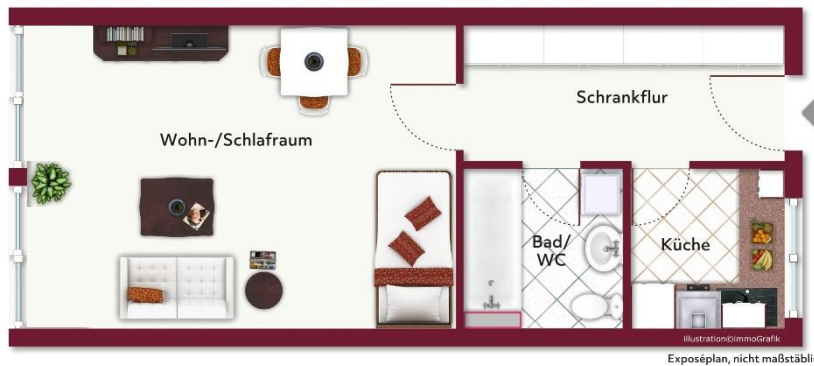

Wohnung Nr. 2

Illustration@ImmoGrafik
Exposéplan, nicht maßstäblich



Wohnung Nr. 3

Illustration@ImmoGrafik
Exposéplan, nicht maßstäblich

Maßstab 1:100

Für die Richtigkeit der Maßangaben wird keine Gewähr übernommen.