




Erstellt am 02.09.2025

Flurstück: 2432
Gemarkung: Ainring

Gemeinde: Ainring
Landkreis: Berchtesgadener Land
Bezirk: Oberbayern

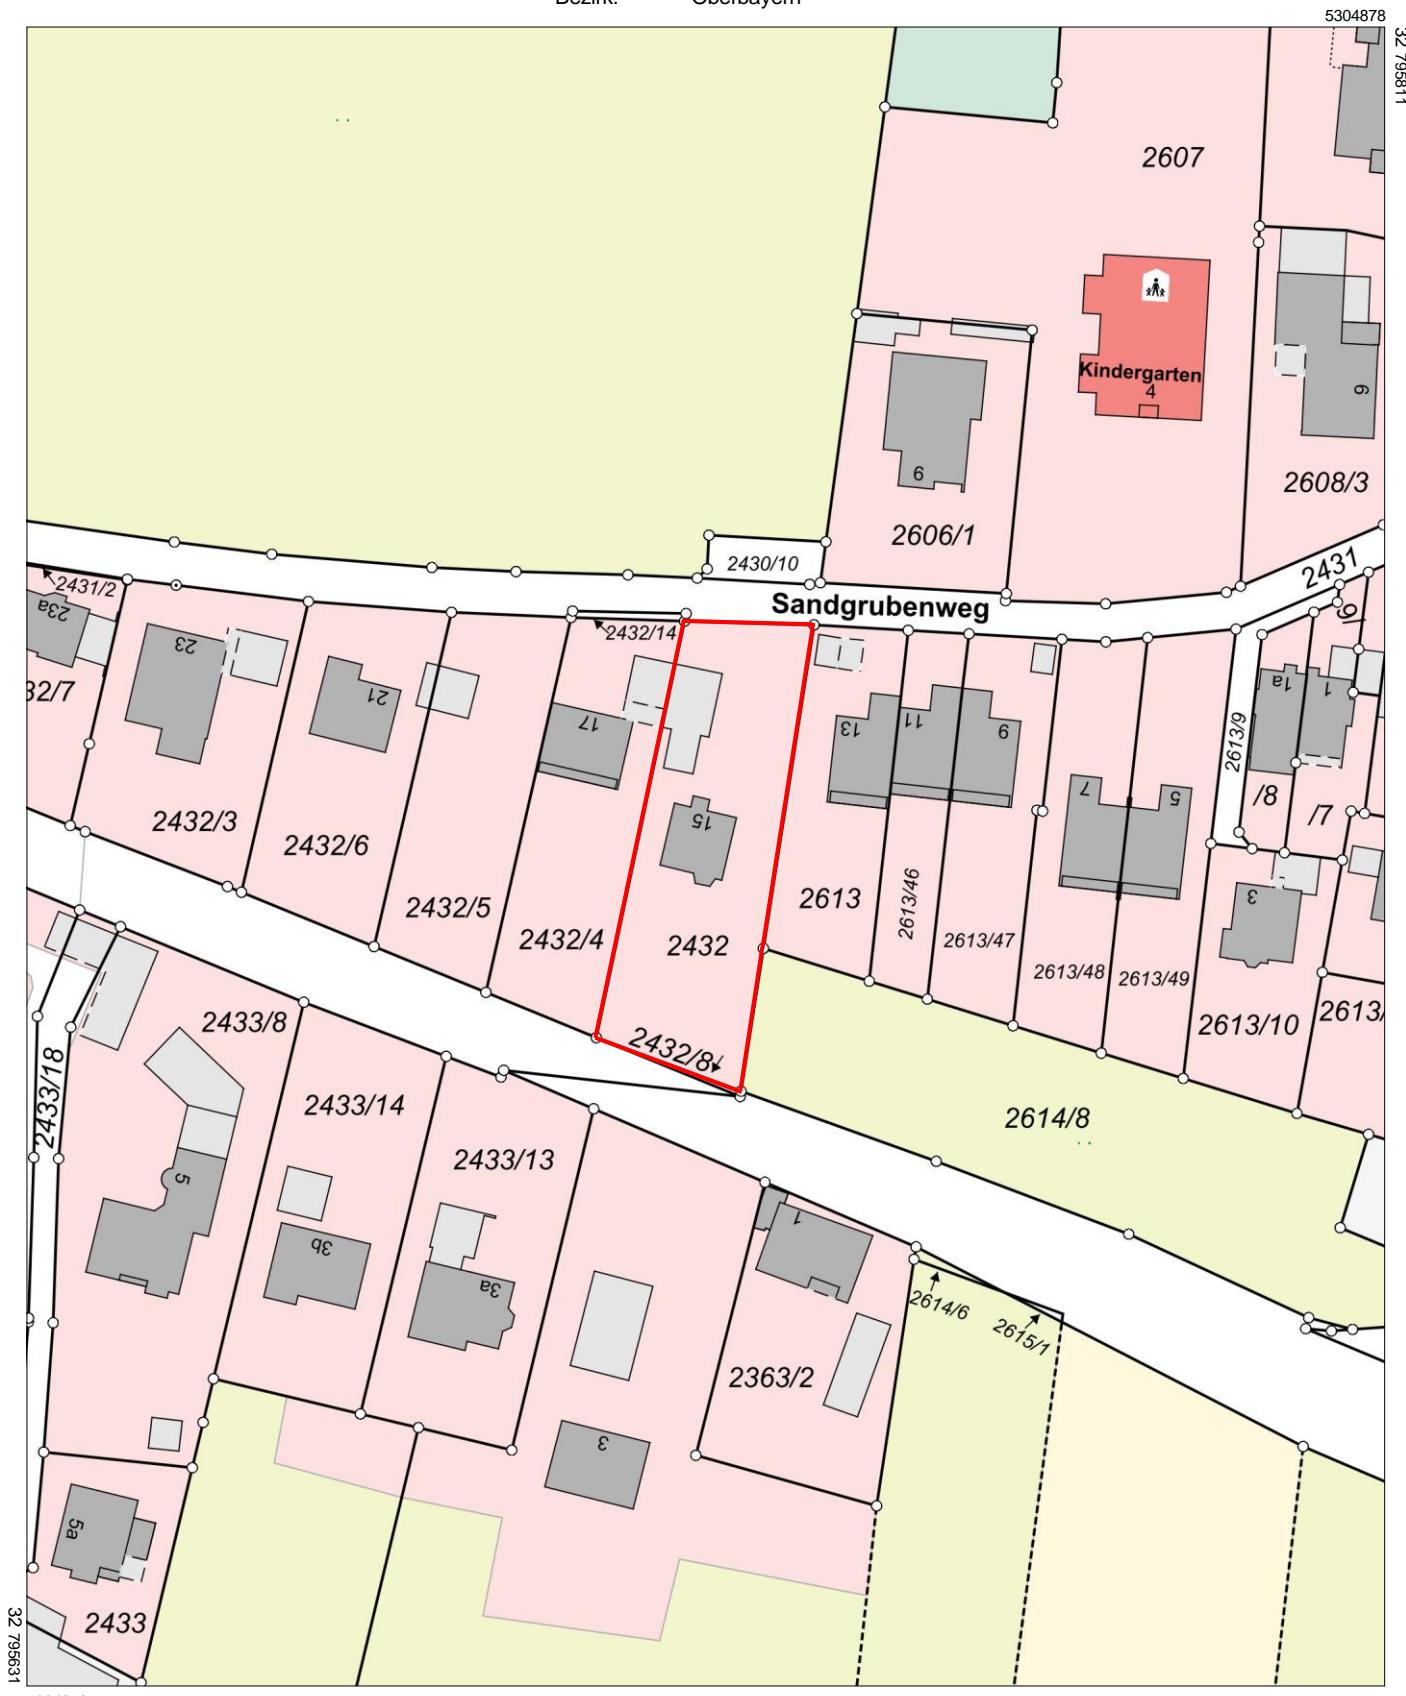

5304658

Maßstab 1:1000

0 10 20 30 Meter