


SPITZAUER

Immobilien GmbH

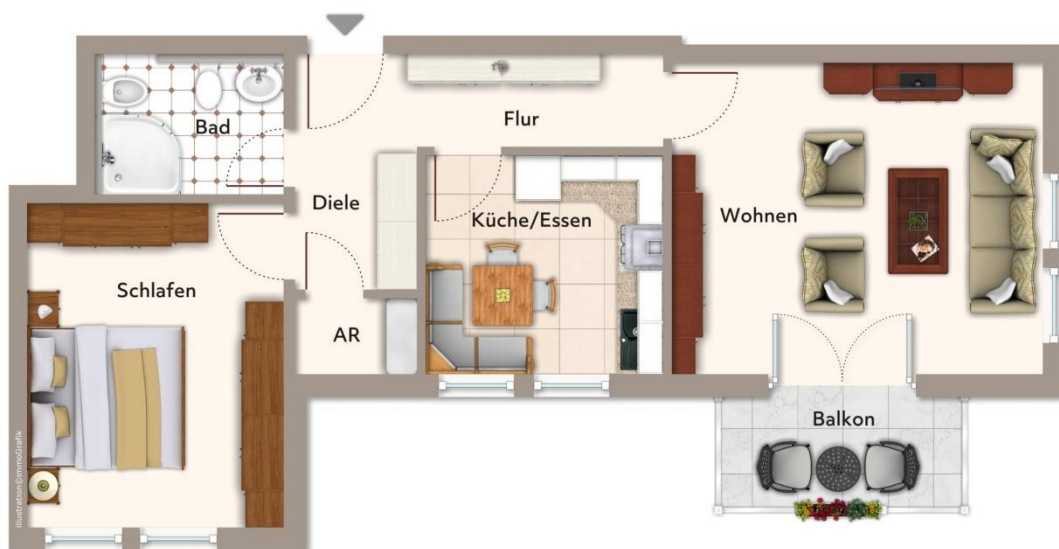

Exposéplan, nicht maßstäblich



Maßstab 1:100

Für die Richtigkeit der Maßangaben wird keine Gewähr übernommen.

Spitzauer Immobilien GmbH
Münchener Str. 3 • D-83395 Freilassing • Telefon 08654/494960
E-Mail: info@immospitzauer.de • www.immospitzauer.de