


# SPITZAUER

Immobilien GmbH

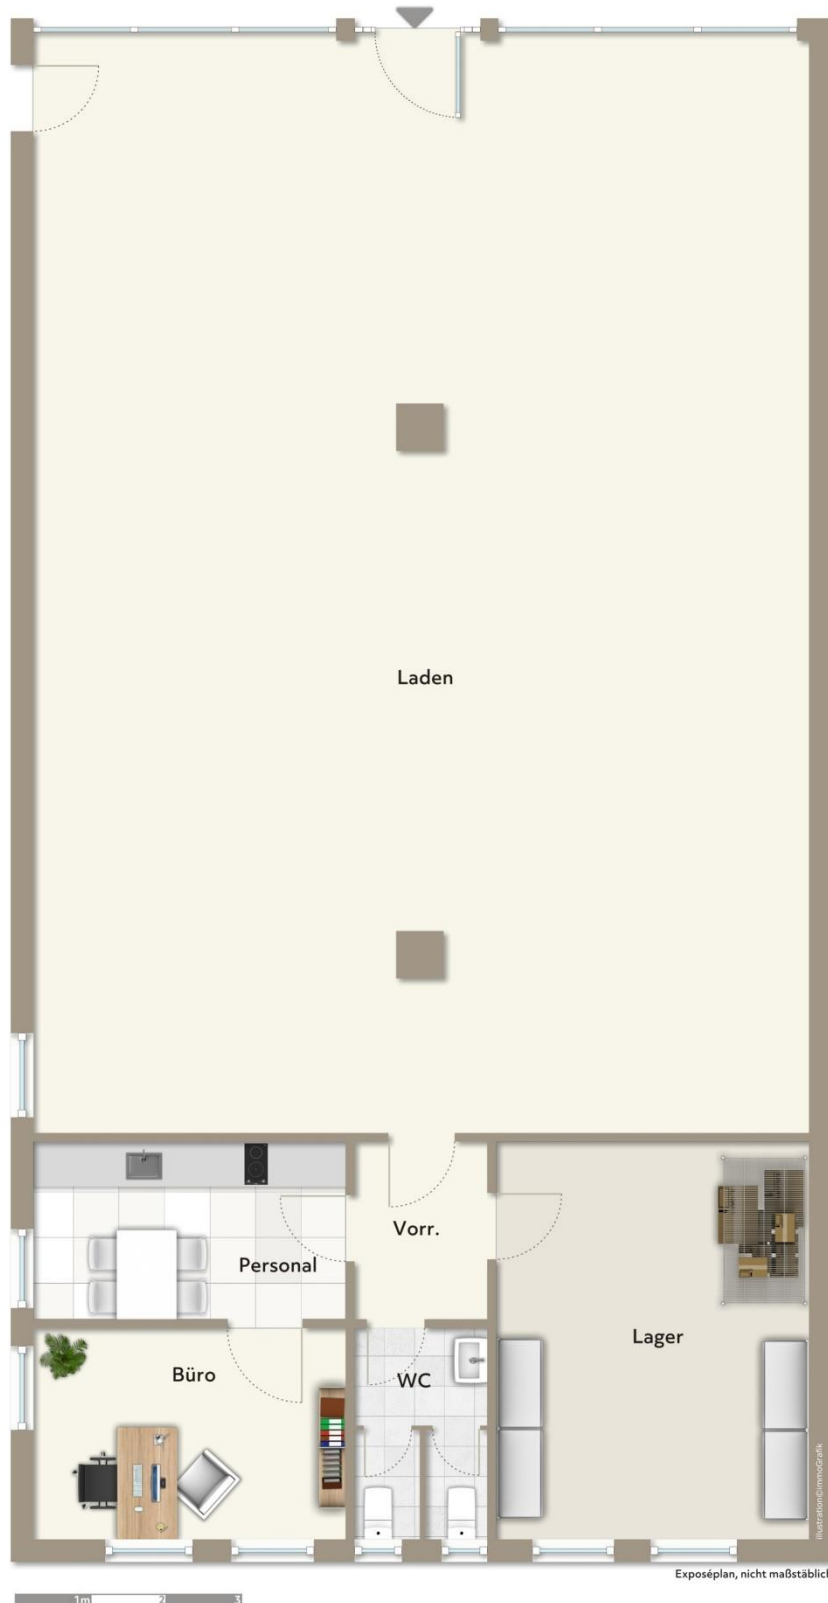

Maßstab 1:100

Für die Richtigkeit der Maßangaben wird keine Gewähr übernommen.

**Spitzauer Immobilien GmbH**  
**Münchener Str. 3 · D-83395 Freilassing · Telefon 08654/494960**  
**E-Mail: [info@immospitzauer.de](mailto:info@immospitzauer.de) · [www.immospitzauer.de](http://www.immospitzauer.de)**