


SPITZAUER

Immobilien GmbH

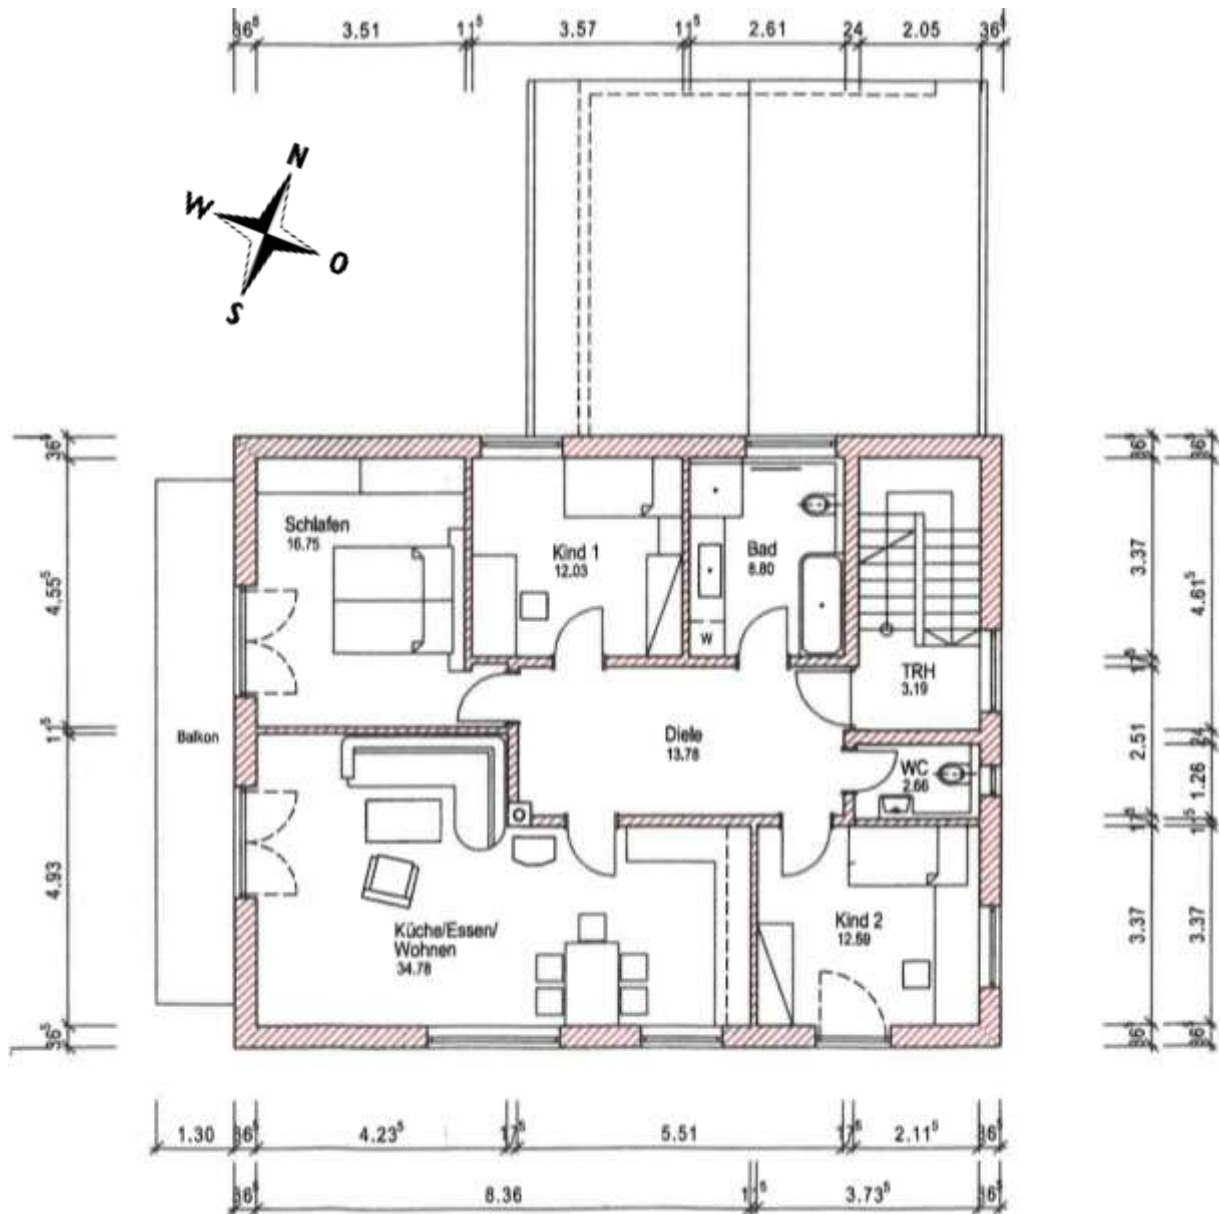

Maßstab 1:125

Für die Richtigkeit der Maßangaben wird keine Gewähr übernommen.