


SPITZAUER

Immobilien GmbH

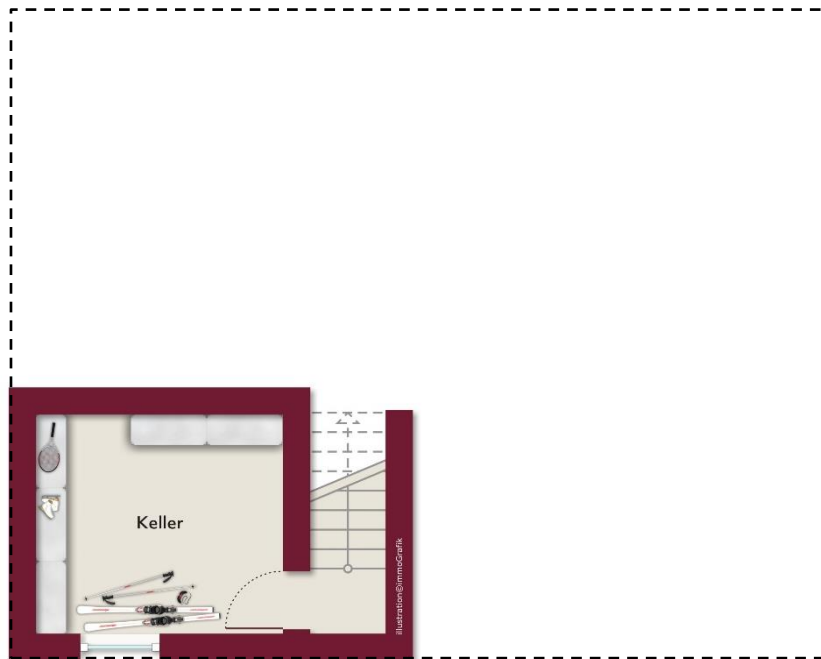

Exposéplan, nicht maßstäblich

1m 2 3 4

Maßstab 1:100

Kellergeschoss

Für die Richtigkeit der Maßangaben wird keine Gewähr übernommen.

Spitzauer Immobilien GmbH
Münchener Str. 3 · D-83395 Freilassing · Telefon 08654/494960
E-Mail: info@immospitzauer.de · www.immospitzauer.de

SPITZAUER

Immobilien GmbH



Exposéplan, nicht maßstäblich

Maßstab 1:100

Erdgeschoss

Für die Richtigkeit der Maßangaben wird keine Gewähr übernommen.

Spitzauer Immobilien GmbH
Münchener Str. 3 · D-83395 Freilassing · Telefon 08654/494960
E-Mail: info@immospitzauer.de · www.immospitzauer.de

SPITZAUER

Immobilien GmbH



Exposéplan, nicht maßstäblich

Maßstab 1:100

Obergeschoss

Für die Richtigkeit der Maßangaben wird keine Gewähr übernommen.

Spitzauer Immobilien GmbH
Münchener Str. 3 · D-83395 Freilassing · Telefon 08654/494960
E-Mail: info@immospitzauer.de · www.immospitzauer.de